



ERDGESCHOSS

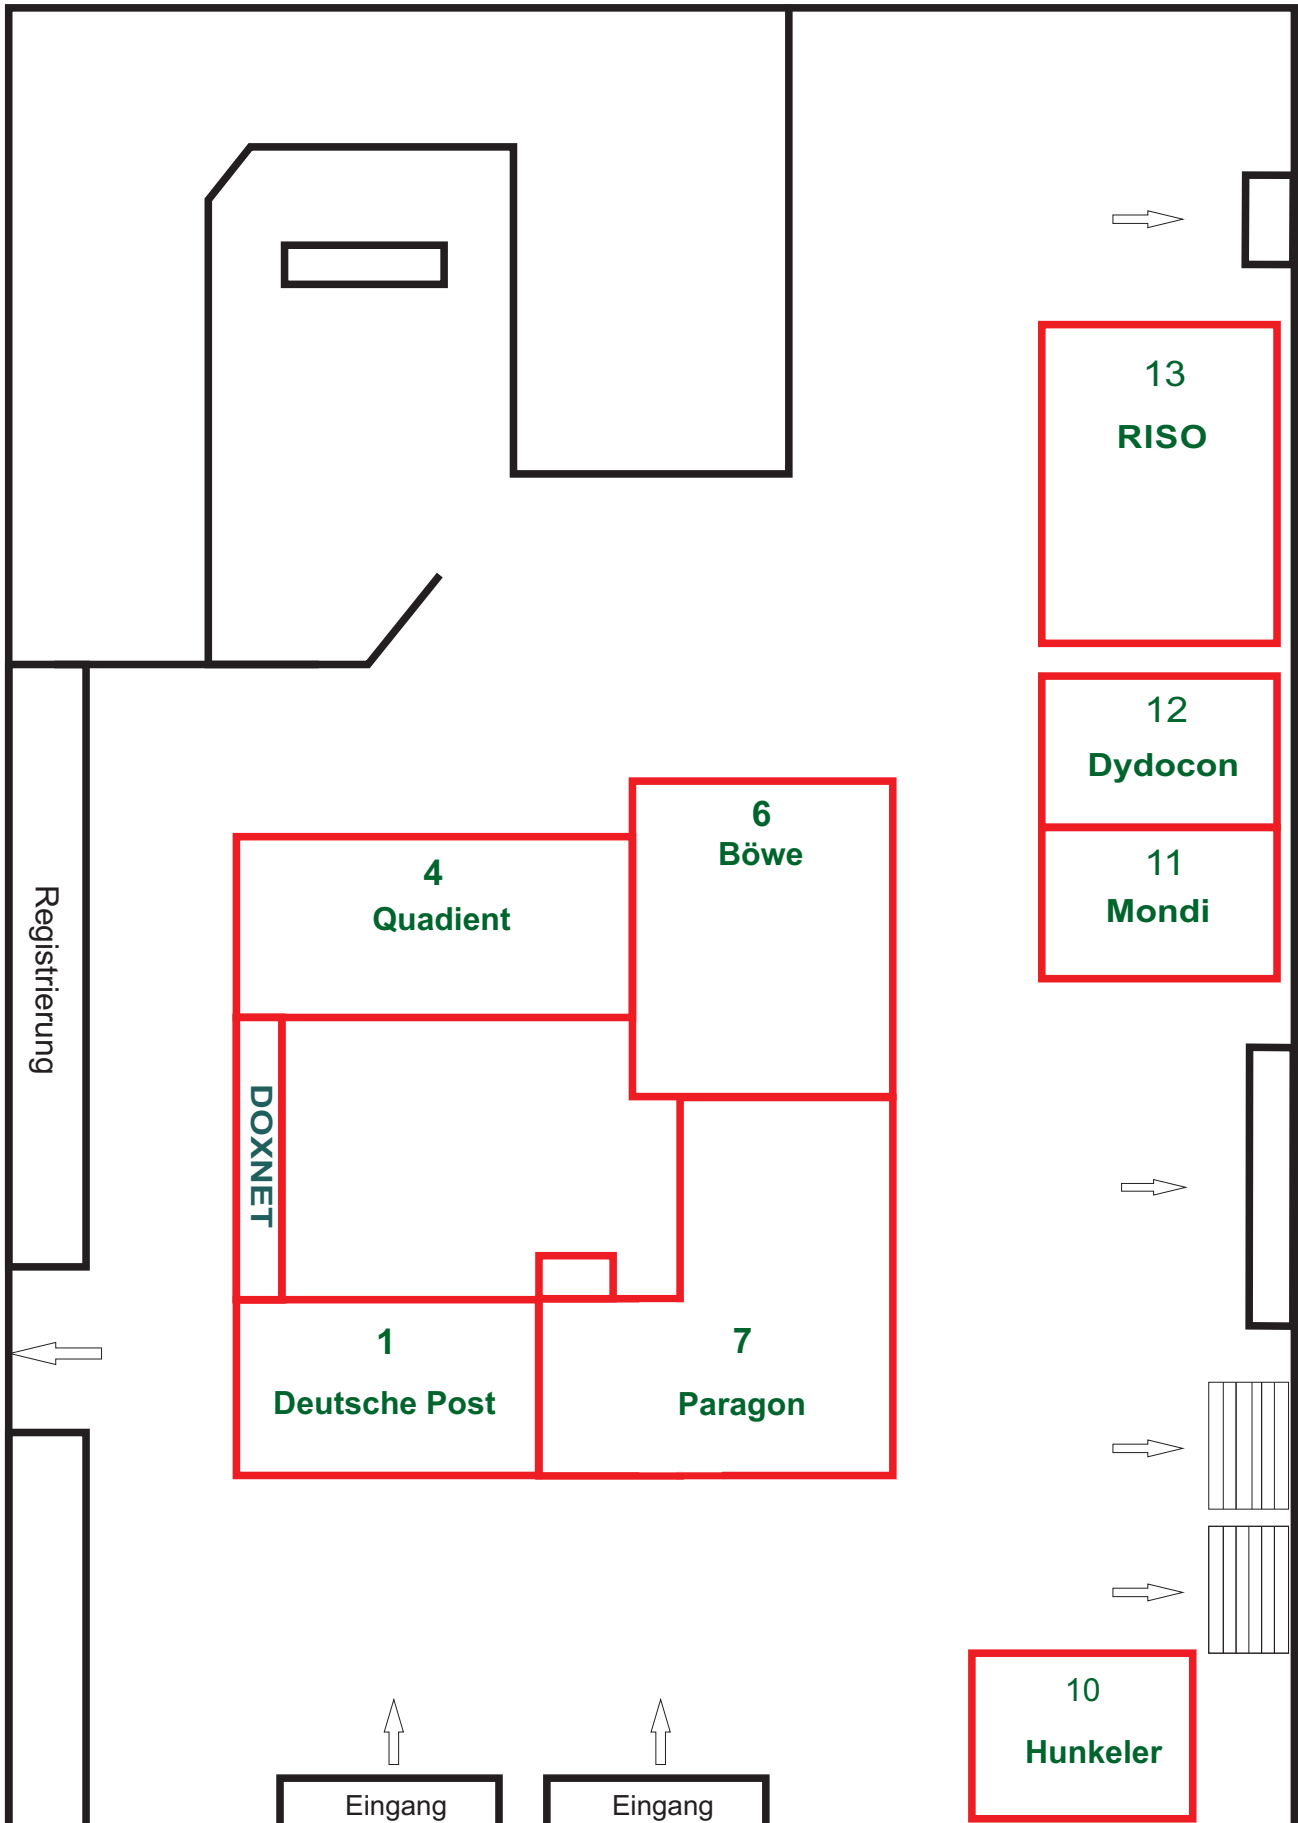

ERDGESCHOSS NEUBAU

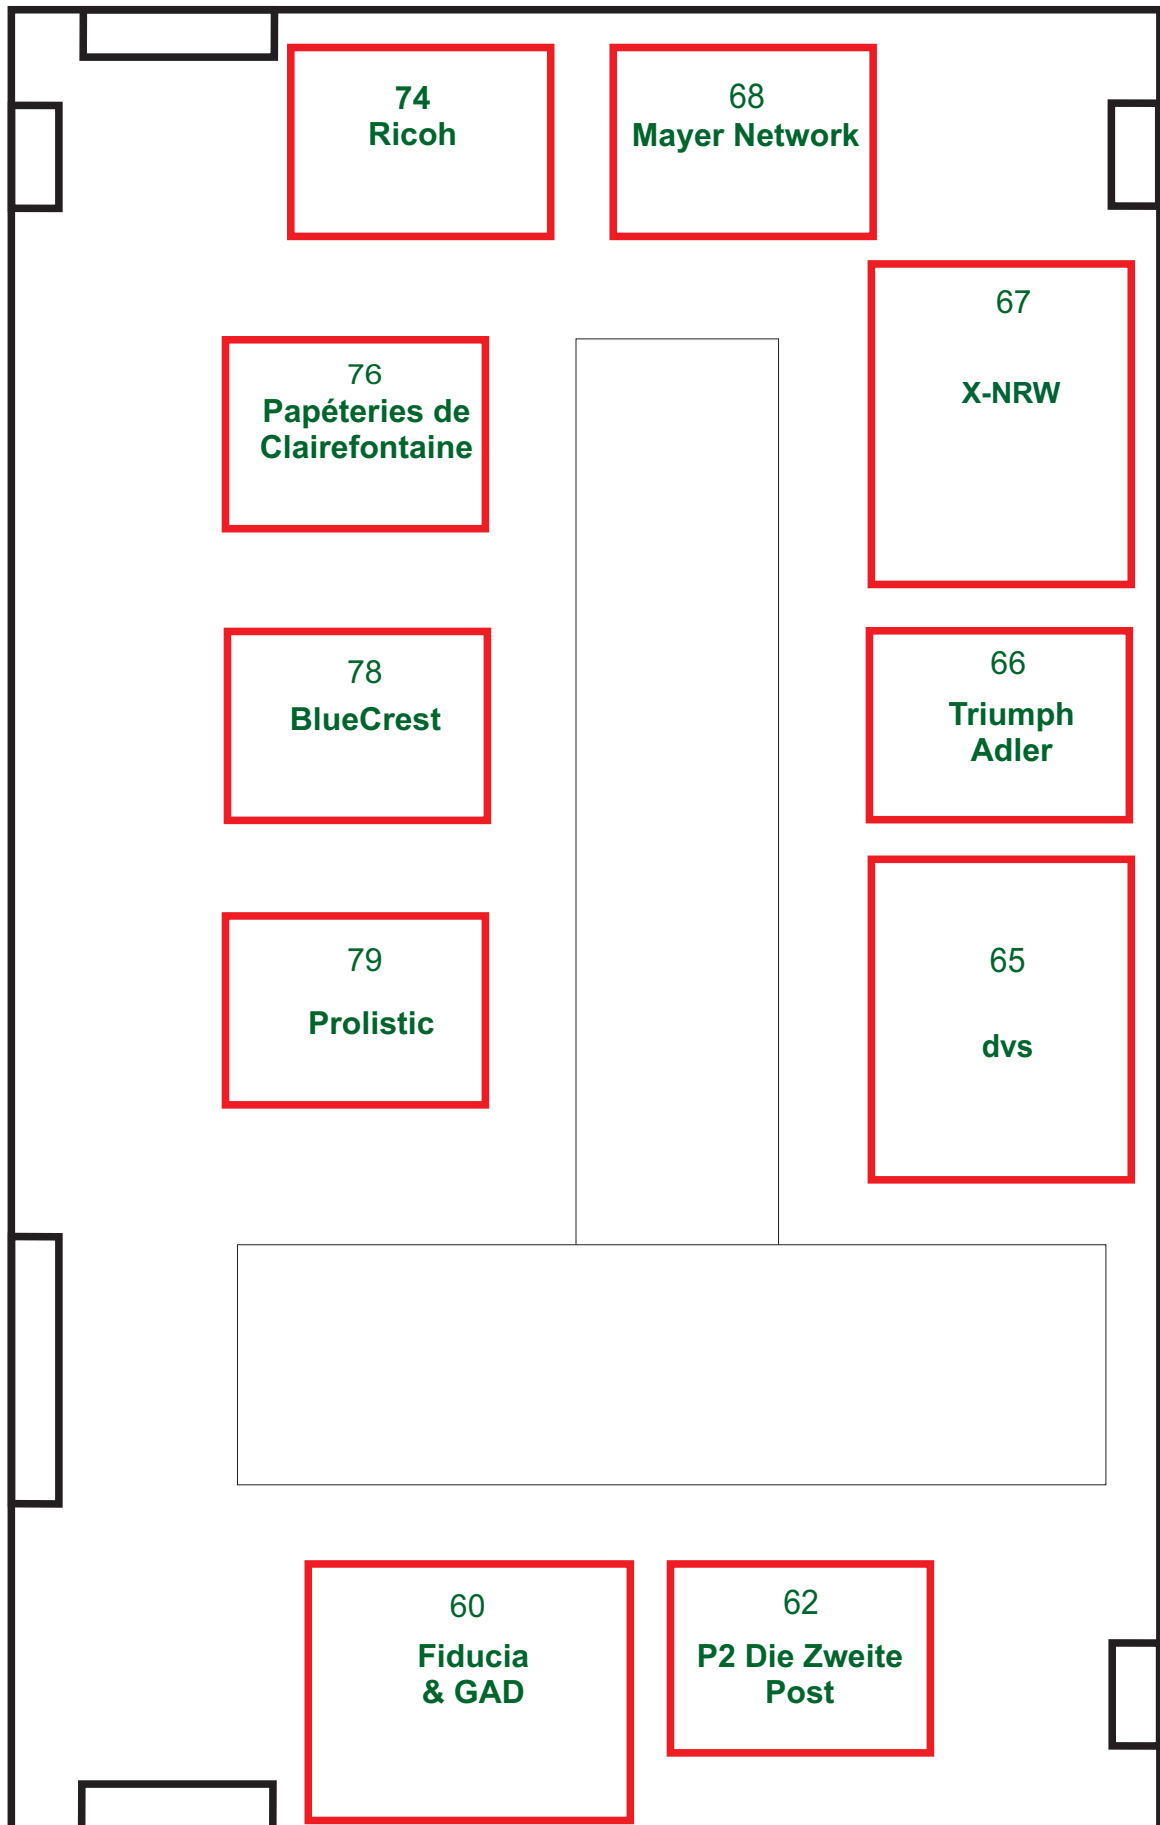

UNTERGESCHOSS

