


ERDGESCHOSS NEUBAU

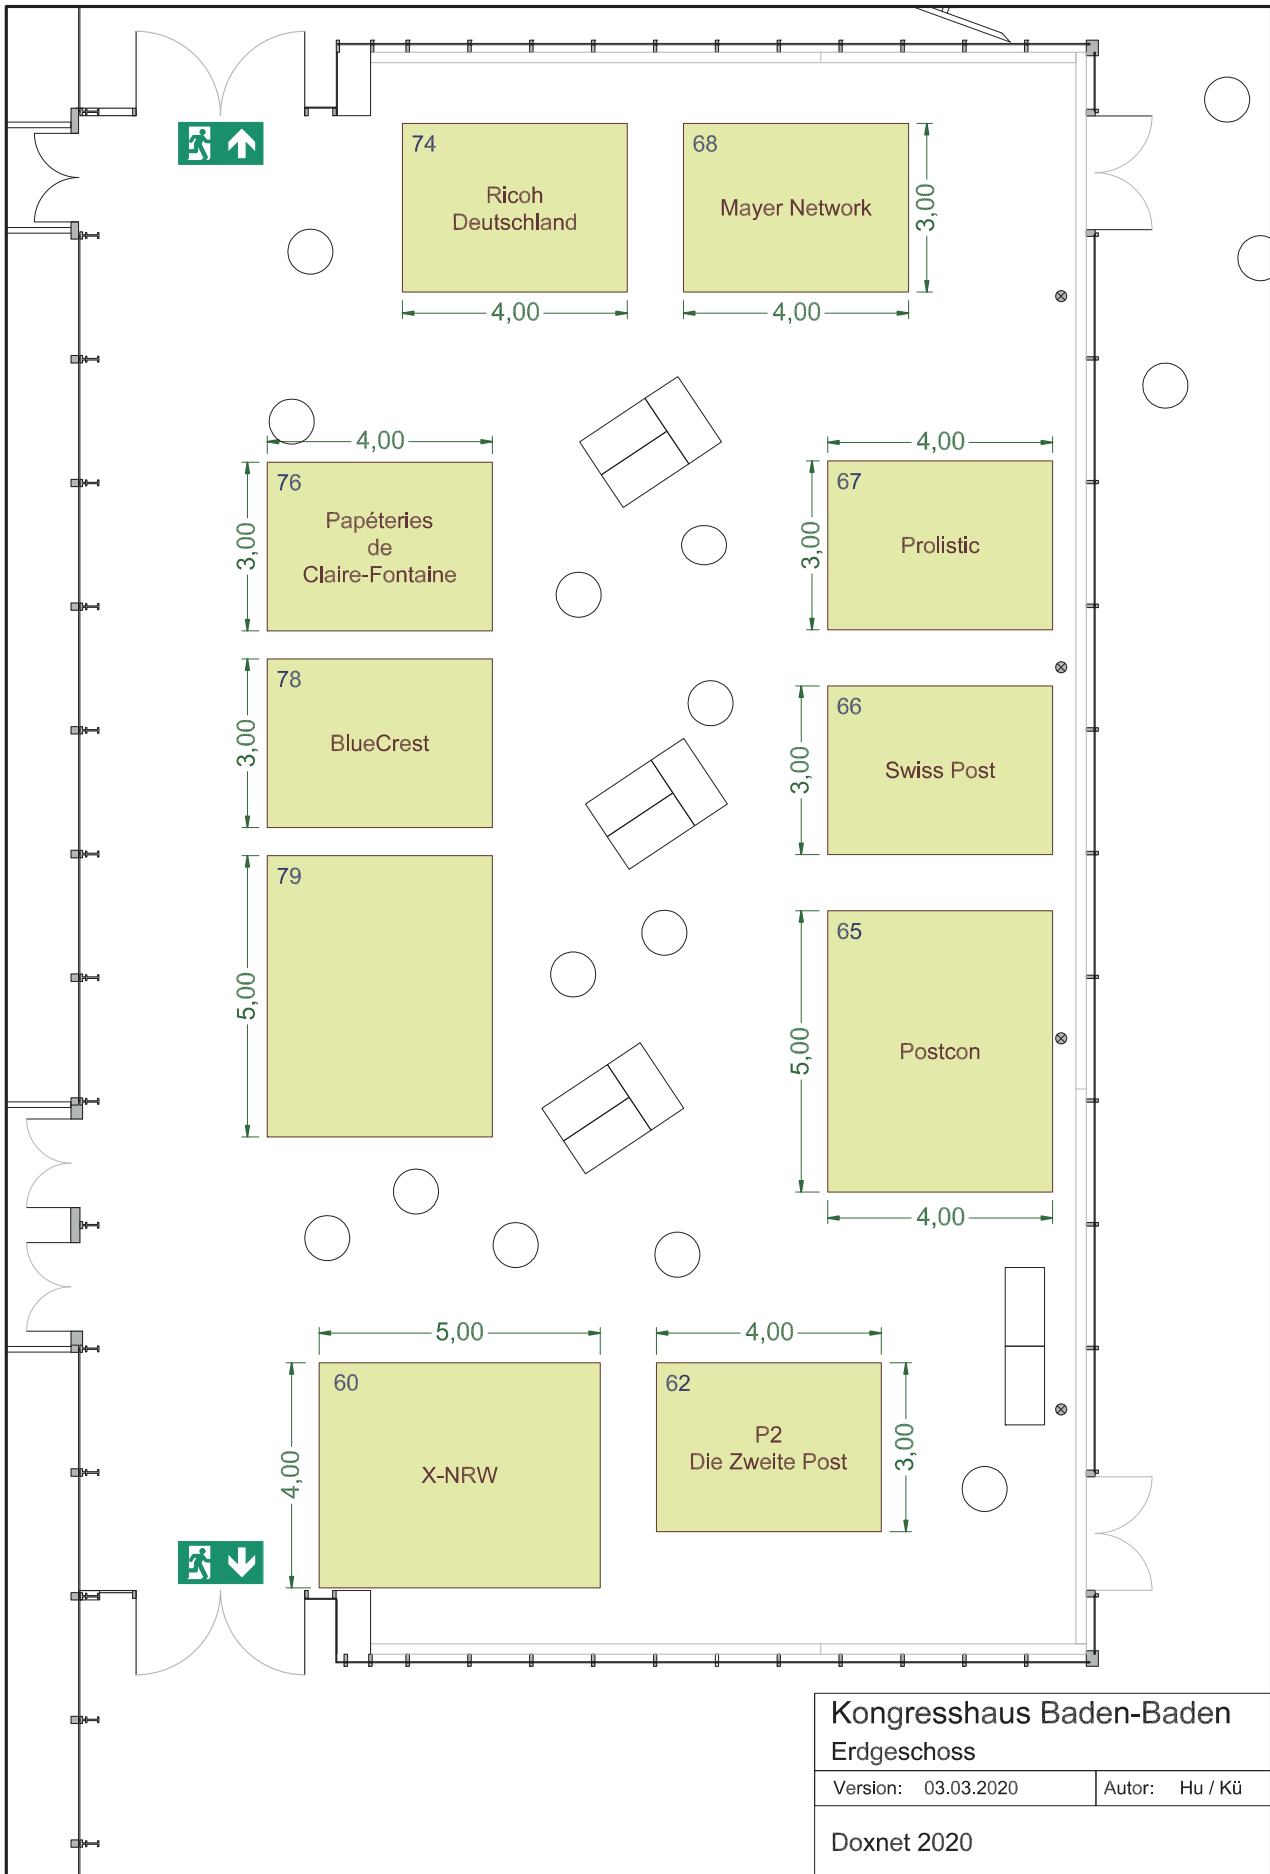


Kongresshaus Baden-Baden
Erdgeschoss

Version: 03.03.2020

Autor: Hu / Kü

Doxnet 2020

UNTERGESCHOSS

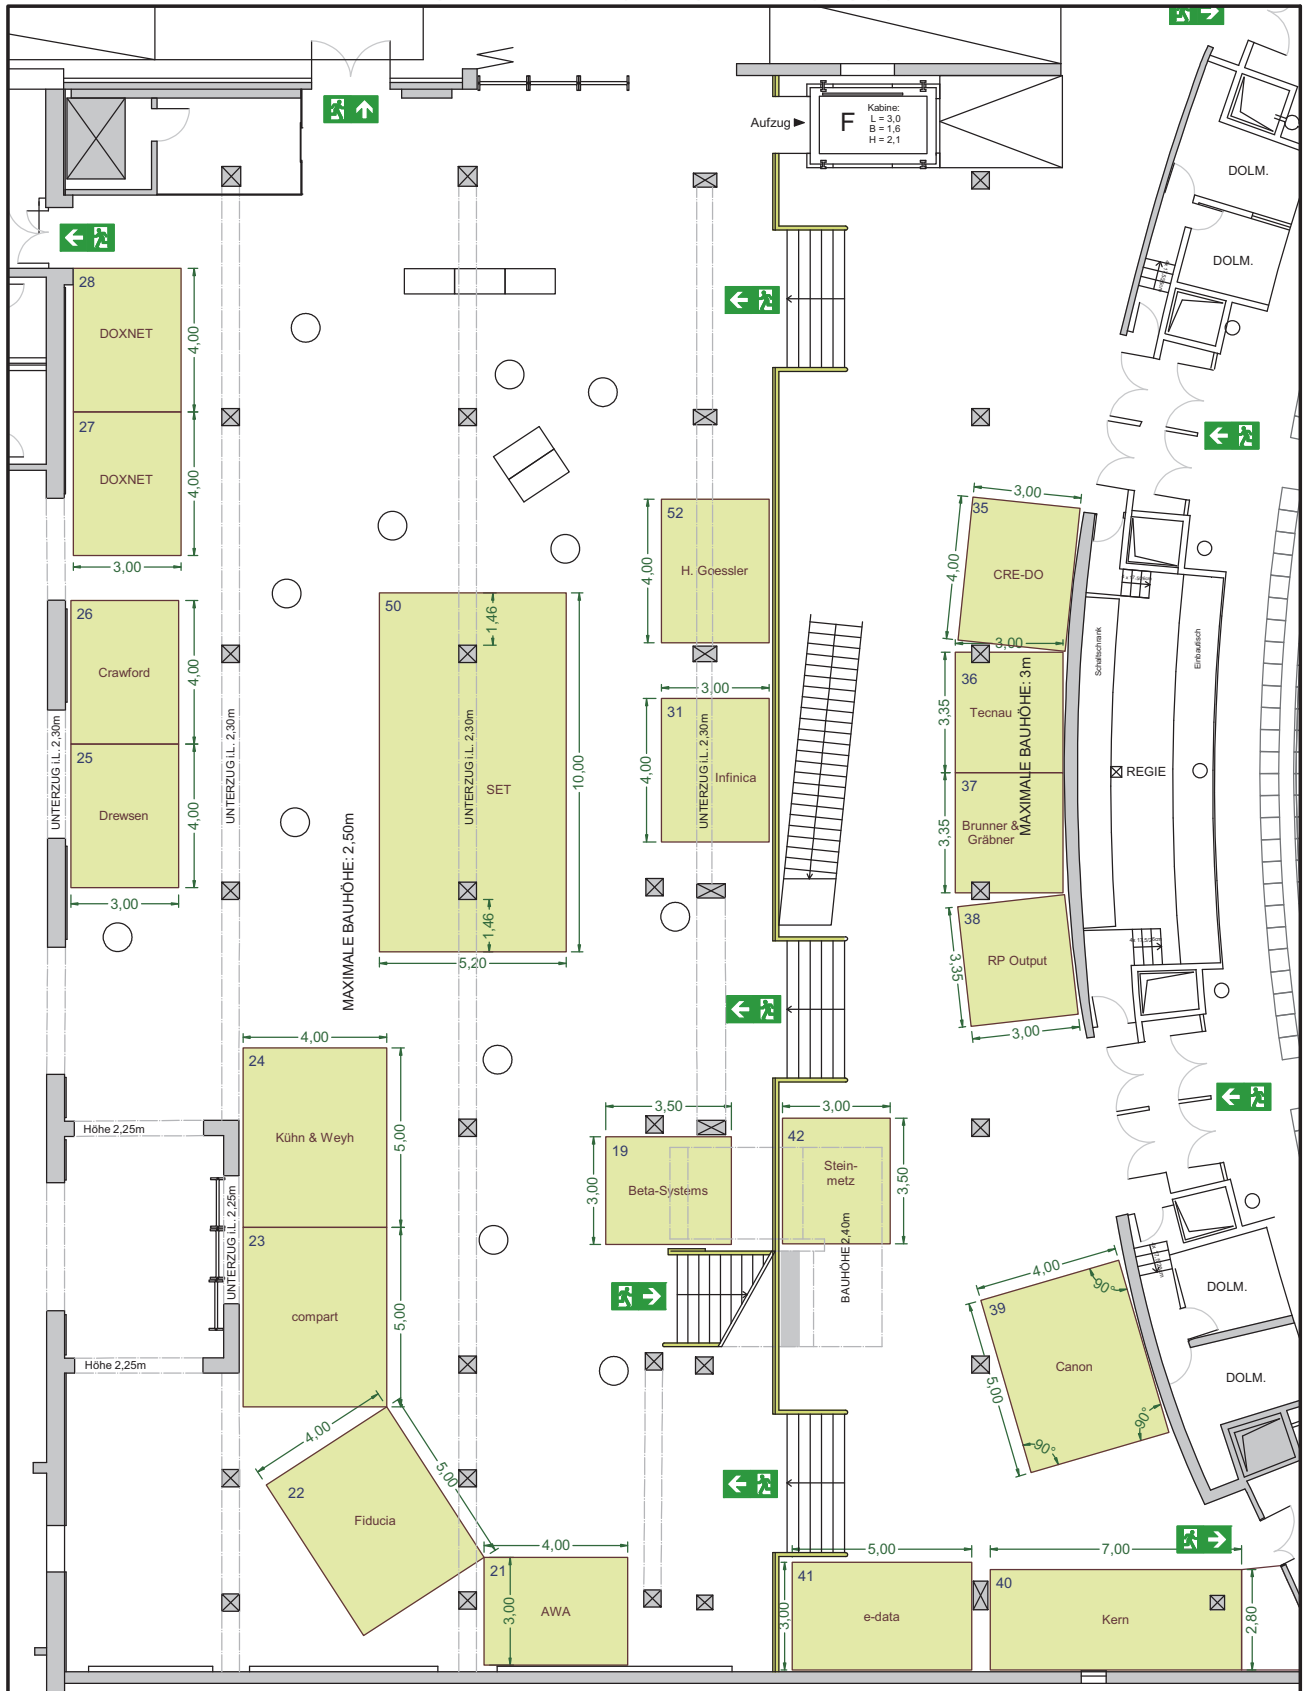

☒ Säule 0,48 x 0,48

Kongresshaus Baden-Baden
Untergeschoss

Version: 03.03.2020

Autor: Hu / Kü

Doxnet 2020